
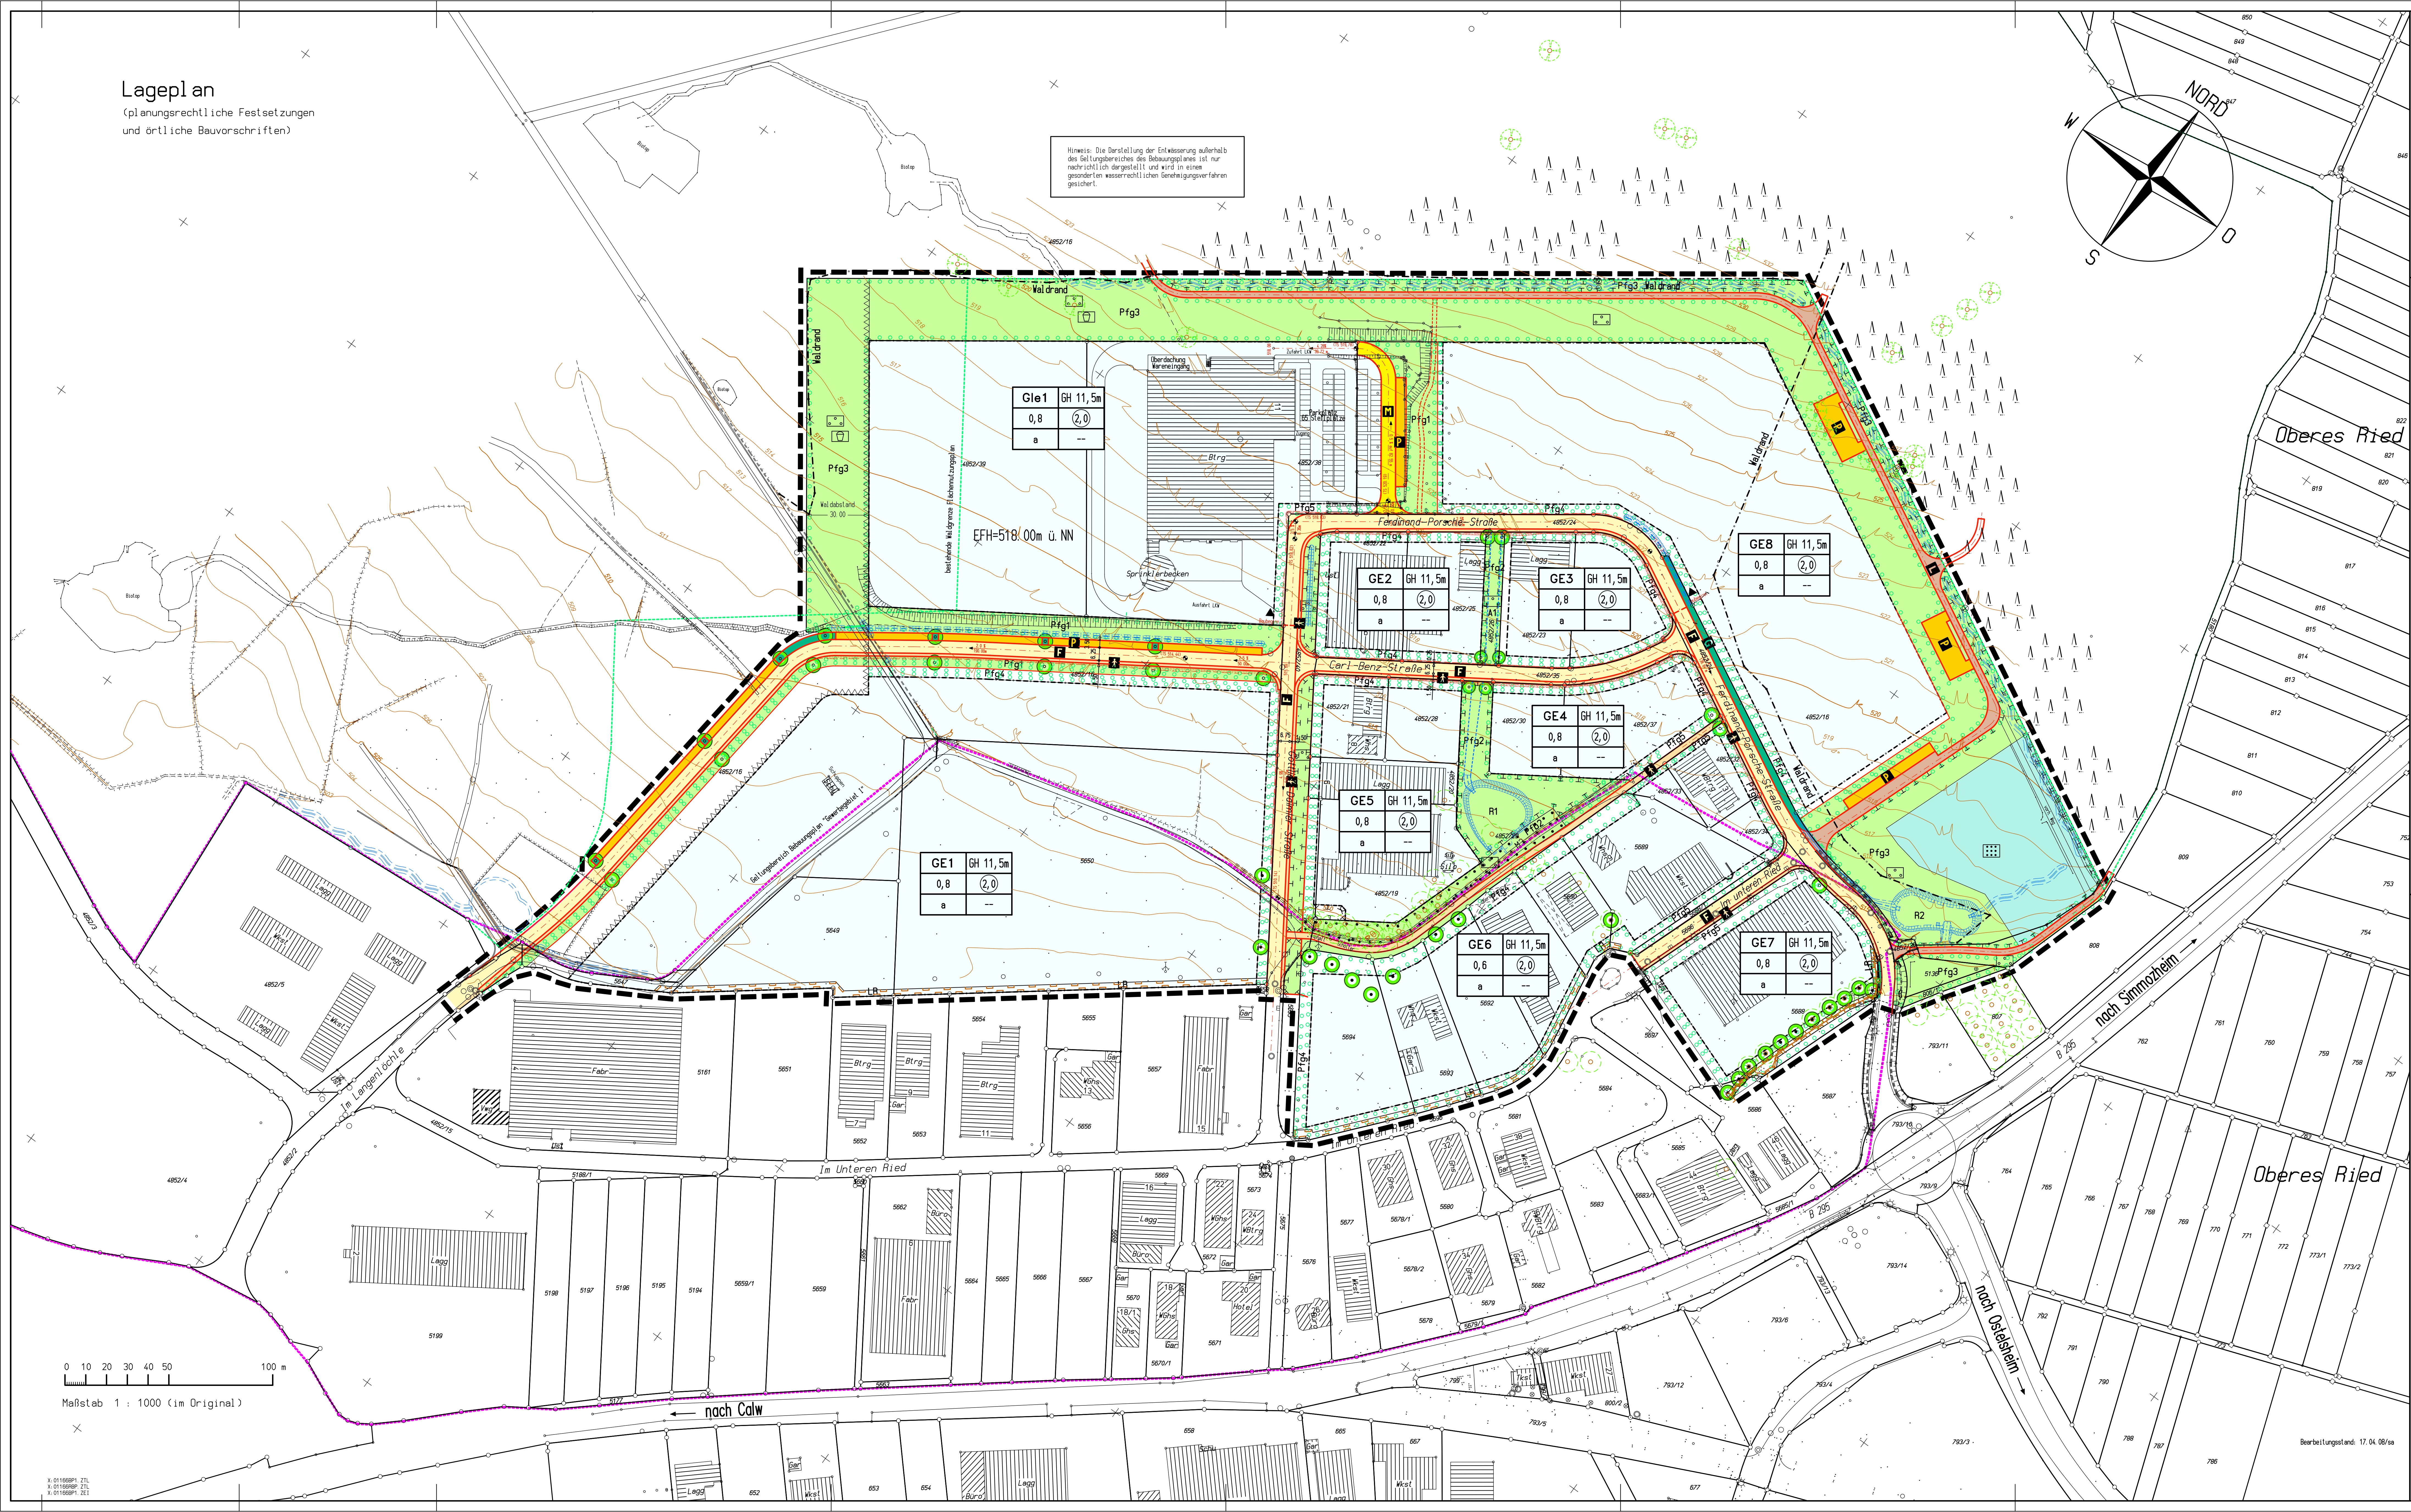


Lageplan
(planungsrechtliche Festsetzungen
und örtliche Bauvorschriften)

Hinweis: Die Darstellung der Entwässerung außerhalb
des Geltungsbereiches des Bebauungsplanes ist nur
nachrichtlich dargestellt und wird in einem
gesonderten wasserrechtlichen Genehmigungsverfahren
geklärt.

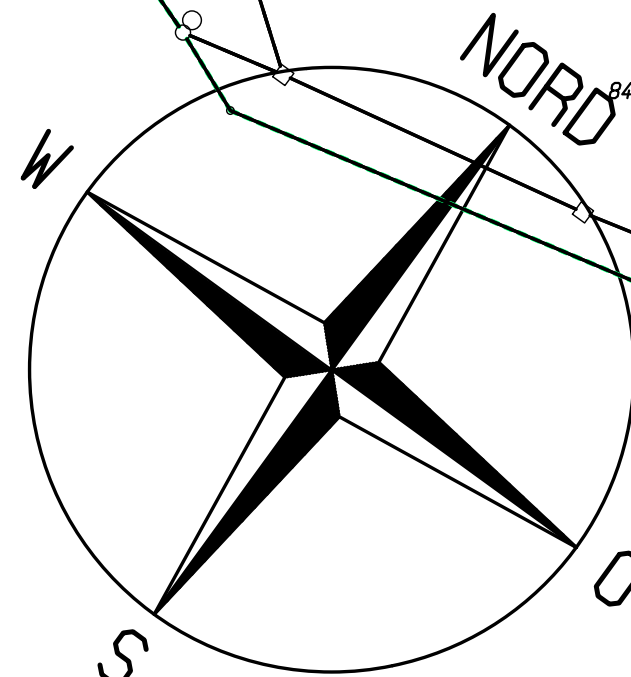

Gle1	GH 11,5m
0,8	(2,0)
a	---

EFH=518,00m ü. NN

GE1	GH 11,5m
0,8	(2,0)
a	---

GE2	GH 11,5m
0,8	(2,0)
a	---

GE3	GH 11,5m
0,8	(2,0)
a	---

GE8	GH 11,5m
0,8	(2,0)
a	---

GE4	GH 11,5m
0,8	(2,0)
a	---

GE5	GH 11,5m
0,8	(2,0)
a	---

GE6	GH 11,5m
0,8	(2,0)
a	---

GE7	GH 11,5m
0,8	(2,0)
a	---

0 10 20 30 40 50 100 m
Maßstab 1 : 1000 (im Original)