Kreis Calw
Gde Althengstett
Gem

LAGEPLAN

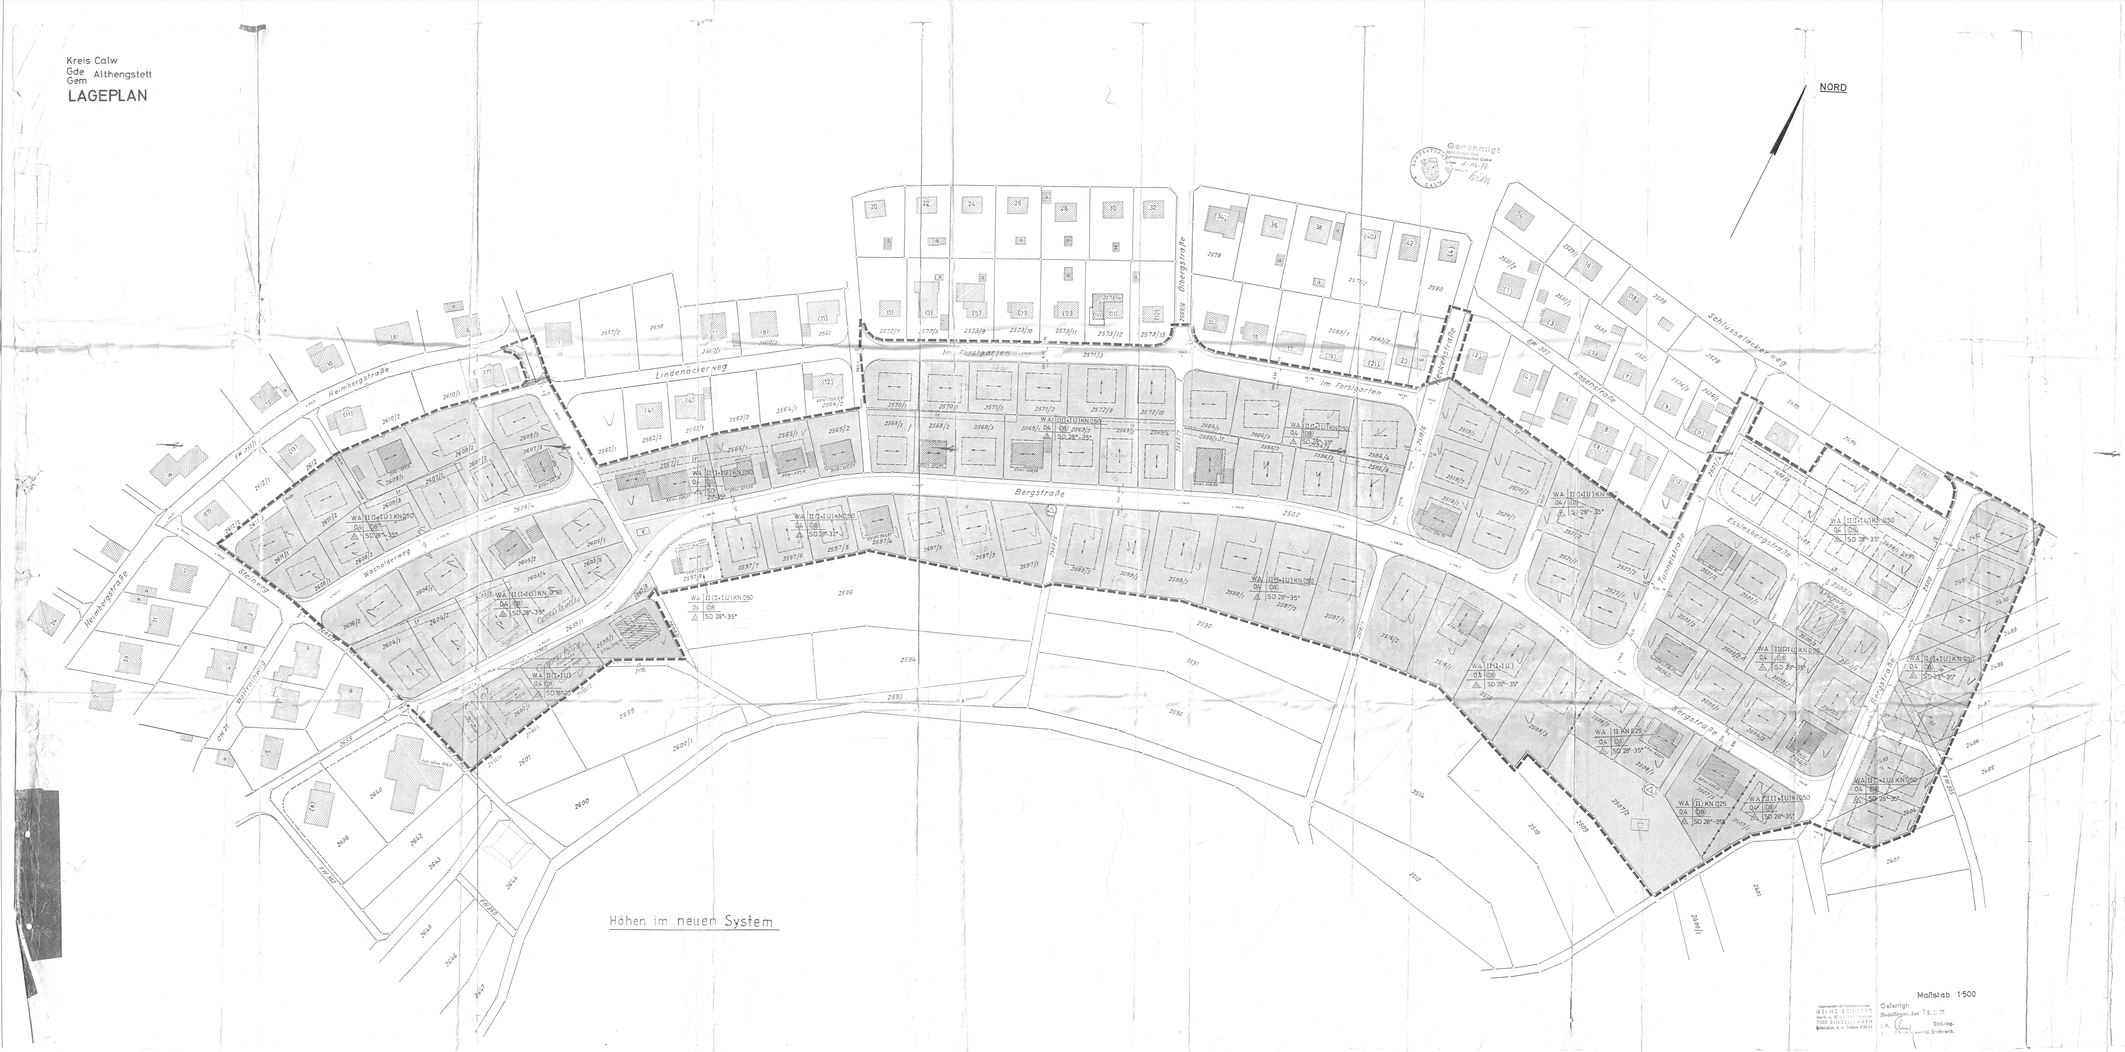

Maßstab 1:500

Gefertigt:
Sindelfingen, den 5.8.77
i.V. Dipl.-Ing.

Ingenieurbüro für Vermessungswesen
HEINZ SCHMITZ
Beratende Ingenieure
Bezirk öffentlich bestellter Vermessungsingenieur
7032 Sindelfingen
Bahnhofstraße 8 · Telefon 0 70 31

FESTSETZUNGEN

1. Baugebietsart (§ 1 § 4 BauNVO)

2. Art der baulichen Nutzung (§ 1 § 4 bis 9 BauNVO)
2.1 WA Allgemeine Wohngebiet gem. § 4 BauNVO
2.1.1 Die zu § 4 Abs. 2 Ziff. 1 BauNVO vorgesehene Ausnahme ist allgemein zulässig
2.1.2 Die zu § 4 Abs. 2 Ziff. 2+3 BauNVO vorgesehenen Ausnahme sind allgemein nicht zulässig

3. Maß der baulichen Nutzung (§ 16 bis 21a BauNVO)
Grundflächenzahl, Geschoßflächenzahl, Zahl der Vollgeschosse entsprechend den Eintragungen im Lageplan (Nutzungsschablone)

4. Bauweise (§ 22 BauNVO)
Offene Bauweise gem. § 22 Abs. 2 BauNVO

5. Stellung (Firstrichtung) der Gebäude (§ 9 Abs. 1 Ziff. 2 BauGB)
entsprechend den Eintragungen im Lageplan

6. Überbaubare Grundstücksfläche (§ 23 BauNVO)
6.1 Die überbaubaren Baufenster können mit folgenden Gebäudeteilen überschritten werden: Balkone, Vordächer und Eingänge bis 1,50 m Tiefe, einzelnstehende Erker auf eine Länge von maximal 1/3 der jeweiligen Gebäudelänge und bis maximal 1,5 m Tiefe.
In Garagen ist eine Überschreitung der Baugrenze mit folgenden Gebäudeteilen zulässig: Gesimse, Dachrinnen, Schürzen, Pfeiler, Sockel, Erker und Eingangsstufen bis 0,30 m Tiefe.
6.2 Gemäß der Nebenanlagen V., z. das § 14 Abs. 2 BauNVO sind auf den nicht überbaubaren Flächen nicht zulässig.

7. Garagen und Stellplätze (§ 9 12 BauNVO)
6.1 Garagen und überdachte Stellplätze sind im Einzelfall im Einvernehmen mit der Baugenehmigungsbehörde zulässig.
6.2 Offene Stellplätze sind nur zulässig im öffentlichen Verkehrsflächen zulässig.

8. Flächen für Garagen (§ 9 Abs. 1 Ziff. 4 BauGB)
Die Flächen sind für Garagen in der Baugrenzung festgelegt. Einzelgaragenzufahrten siehe 12.1.1.3

9. Leitungsrecht (§ 9 Abs. 1 Ziff. 21 BauGB)
Die im Lageplan eingezeichneten Flächen mit Leitungsrecht dienen der Sicherung öffentlicher, der dortigen Bebauung entsprechenden Leitungen.

10. Verkehrsflächen (§ 9 Ziff. 11 BauGB)
10.1 Straßen, Straßenbegrenzungslinien

11. Grünflächen
11.1 Spielplatz, als Grünfläche entsprechend der Eintragungen im Lageplan.
11.2 Sammelparkplatz nicht zulässig

12. Hauptversorgungsleitungen (§ 9 Ziff. 13 BauGB)
12.1 Leitungsrecht (z. B. Elektrizität) als zu belastende Fläche im Lageplan eingetragen, der Leitungsrecht zugunsten der Versorgungsträger und der Gemeinde ist.
12.1.1 Leitungsrecht (z. B. Elektrizität) ist zu Gunsten der Gemeinde Althengstett, der Deutschen Bundespost und der Energieversorgung Schwarz AG.

13. Flächen für Aufschüttungen, Abgrabungen oder für Stützmauern sowie für die Böschungen sowie von Teilen dieser Anlagen (§ 9 Abs. 1 Ziff. 26 BauGB)
13.1 Stützmauern sind zulässig, wenn sie, insbesondere angrenzenden Straßen oder Verkehrsflächen, Grundstücke und nebenstehenden Gebäude infolge ihrer Höhe und äußeren Form nicht unangemessen stören.

14. Anpflanzungen
Anlage von öffentlichen Parkplätzen und öffentlichen und Straßenbäumen sind in einer Weise vorzunehmen, daß eine zusammenhängende Rasenfläche von mindestens 1,5 m² und eine Mindestbreite von 1,5 m nicht unterschritten werden. Die Anlage ist entsprechend zu unterhalten und anzupflanzende Bäume sind entsprechend zu ersetzen.

15. Anpflanzbindungen
Der natürliche Geländeverlauf darf nur geringfügig verändert werden. Abgrabungen und Aufschüttungen sind nur zulässig, wenn sie sich in die Umgebung einfügen.

16. Bepflanzung
Die Bepflanzung ist zu erhalten und zu ergänzen.

17. Bepflanzungsmaßnahmen (§ 9 Ziff. 25 BauGB)
Bepflanzungsmaßnahmen sind durchzuführen.

FESTSETZUNGEN (TEXT)

- Grenze des räumlichen Geltungsbereiches des Bebauungsplanes gem. § 9 (7) BauG
- WA Allgemeines Wohngebiet gem. § 4 BauNVO
- Bauweise, Baugrenze (Abgrenzung gem. § 9 (1) 2 BauGB)
- Grünfläche (Spielplatz gem. § 9 (1) 15 BauG)
- Bereich(e) der Hauptversorgungsleitungen
- Gemeinde- und Kreisgrenze
- Abgrenzung unterschiedlicher Nutzung (Grenze unterschiedlicher Nutzungsmaße)
- Straßenbegrenzungslinie
- Straßenbegrenzungslinie (Straßenbegrenzungslinie)