

Als Satzung beschlossen am 18.9.1990
ausgefertigt am 15.1.1990



KREIS CALW
GEMEINSCHAFT DER GEMEINDEN
GEMARKUNG: ALTHENGSTETT

KREIS CALW
Gemeinde : Althengstett
Gemarkung :

Bebauungsplan „Muckbergweg II“

Maßstab 1:500

ZEICHENERKLÄRUNG

- GRENZE DES RÄUMLICHEN GELTUNGSBEREICHS
- BAUGRENZE
- NUTZUNGSÄNDERUNG
- ABGRENZUNG UNTERSCHIEDL. GEBÄUDE- U. FIRSTRICHTUNGEN
- VORGESCHLAGENE NEUE GRUNDSTÜCKSGRENZEN
- BEGRENZUNGSLINIE ÖFFENTLICHER FLÄCHEN

ART DER BAULICHEN NUTZUNG

[WA] ALLGEMEINE WOHNGEBIETE

Zahl der Baugruben- Vollgeschosse Grund- flächen- Zahl
Zahl der Vollgeschosse
Zahl der Grund- flächen- Zahl
Zahl der Vollgeschosse
Zahl der Grund- flächen- Zahl

FÜLLSCHEMA DER NUTZUNGSSCHABLONE

FIRSTRICHTUNG

ZAHLE DER VOLLGESCHOSSE ALS HÖCHSTGRENZE
GRUNDFLÄCHENZAHL
GESCHOSSFLÄCHENZAHL

BAUWEISE

OFFENE BAUWEISE

NUR EINZELHÄUSER ZULÄSSIG
max. 2 Whg.


VERKEHRSLÄCHEN

GEHWEG

STRASSENVERKEHRSLÄCHEN

SICHTFLÄCHEN

PFLANZGEBOT

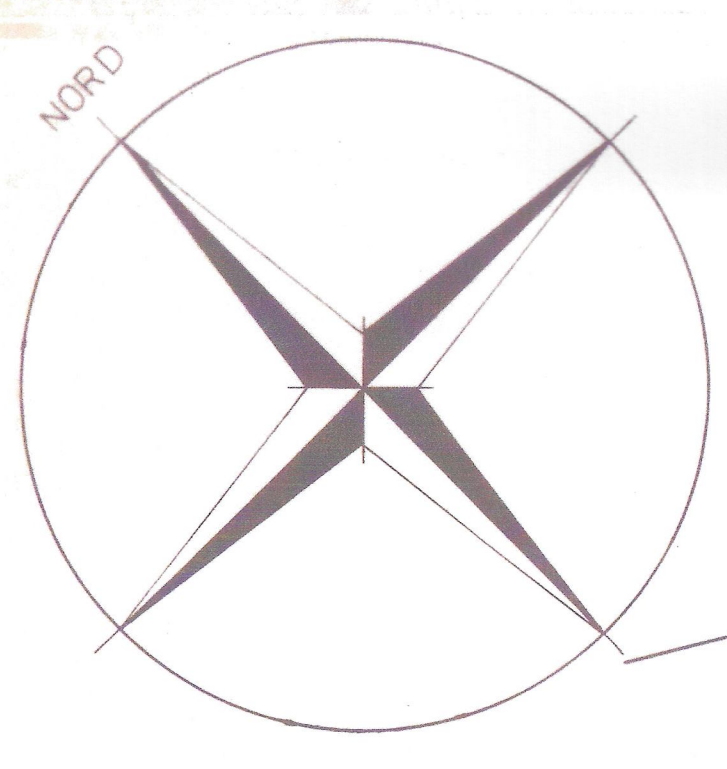

MAßSTAB 1:500