


27/3

84/1


Lageplan

(planungsrechtliche Festsetzungen
und örtliche Bauvorschriften)

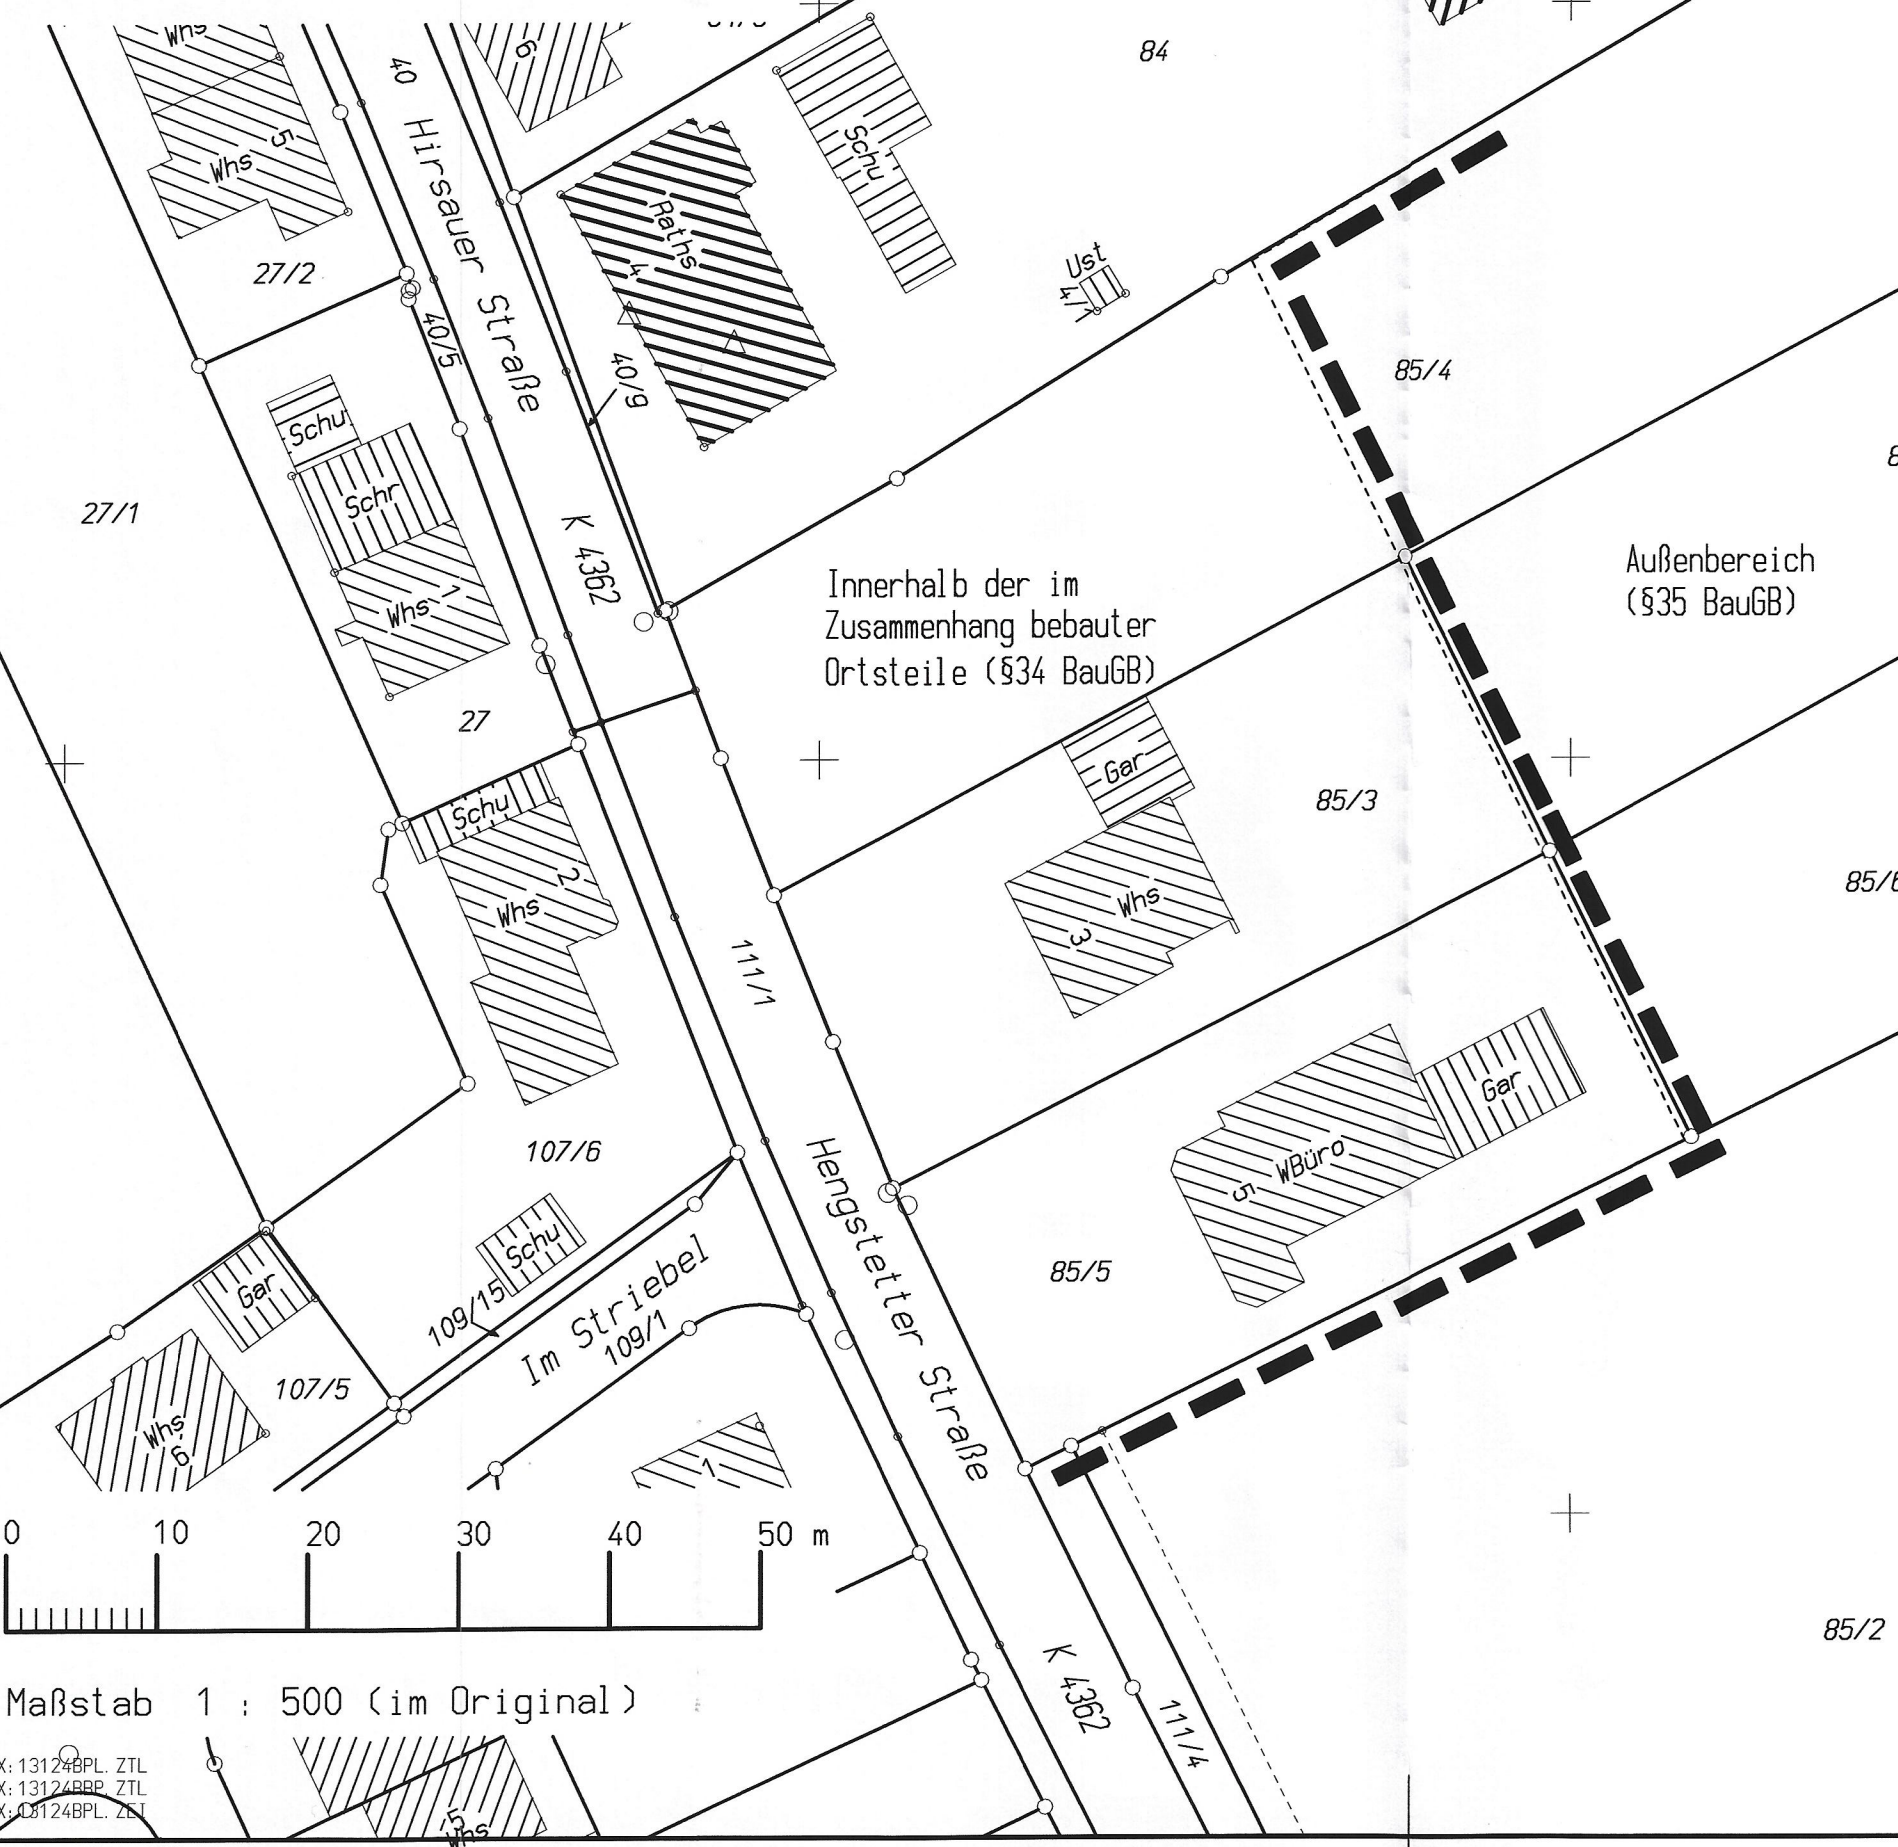

X: 13124BPL.ZTL
X: 13124BPL.ZTL
X: 13124BPL.ZTL

NORD

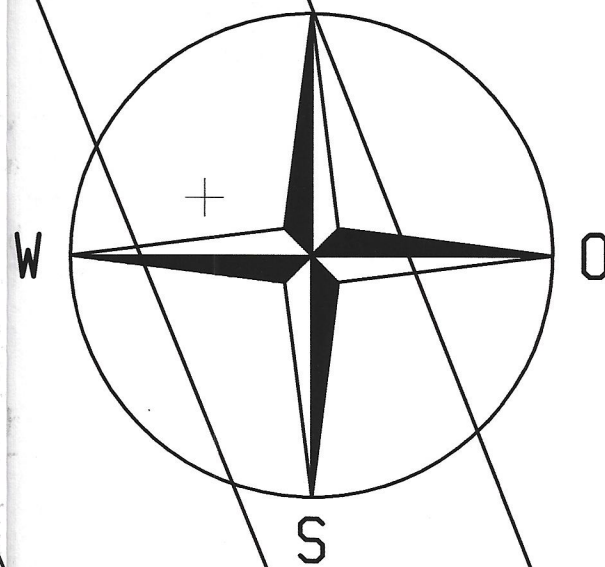

Zeichenerklärung

Rechtliche Grundlage für diesen Bebauungsplan mit bauordnungsrechtlichen Vorschriften (örtliche Bauvorschriften) ist die Planzeichenverordnung (PlanzV) i. d. F. der Bekanntmachung v. 18. Dezember 1990 (BGBl. I 1991 S. 58). In der rechten Spalte sind die im Lageplan verwendeten Planzeichen nach der PlanzV und weiterentwickelte Planzeichen dargestellt, insbesondere wegen CAD- und Reprotechnik.

1 Grundlagenplan (Auszug aus dem Liegenschaftskataster)

- 1.1 Flurstücksgrenze mit Grenzpunkten koordinierter digitalisierter Grenzpkt.
- 1.2 Gebäude im Kataster / nicht im Kataster 85/3
- 1.3 Flurstücksnummer
- 1.4 Straßennamen Hengstetter Straße
- 1.5 Gitterkreuze (Gauß-Krüger) Sollabstand 50,00 m

2 Planungs- und Bauordnungsrecht (Festsetzungen)

- 2.1 Grenze des räumlichen Geltungsbereiches

Martin Fischer Dipl.-Ing.(FH)
Öffentlich bestellter Vermessungsingenieur
VERMESSUNGSBÜRO
Schloßstraße 10 · 75365 Calw-Altburg
Tel.: 07051/9319-0 · Fax 9319-29
E-Mail: info@vermessung-fischer.de
Bearbeitungsdatum: 19.03.2014

Gemeinde Althengstett
Gemarkung Ottenbronn
Landkreis Calw


Fertigung

Abrundungssatzung " Hengstetter Straße" (§ 34 Abs. 4 Nr. 1 BauGB)

Lageplan

Verfahrensvermerke:

Aufstellung (§ 2 Abs. 1 BauGB)	Gemeinderatsbeschluß	am	19.06.2013
	ortsübliche Bekanntmachung	am	28.06.2013
Satzung (§ 10 Abs. 1 BauGB)	Gemeinderatsbeschluß	am	19.03.2014
Inkrafttreten (§ 10 Abs. 3 BauGB)	ortsübliche Bekanntmachung und in Kraft getreten	am	02. Mai 2014

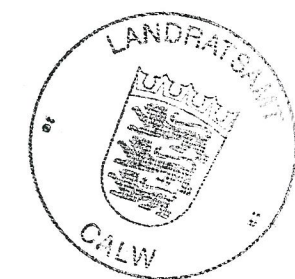

Lageplanverfasser :

Martin Fischer Dipl.-Ing.(FH)
Öffentlich bestellter Vermessungsingenieur
VERMESSUNGSBÜRO
Schloßstraße 10, 75365 Calw-Altburg
Tel.: 07051/9319-0 · Fax 9319-29
E-Mail: info@vermessung-fischer.de

Calw, 19.03.2014

Fischer

Aufgestellt und ausgefertigt:

Gemeinde Althengstett

Bürgermeisteramt



Althengstett, den 19. März 2014

Dr. Götz, Bürgermeister