


STADT/GEMEINDE: Althenstett
GEMARKUNG: Calw
LANDKREIS:

**Vorhabenbezogener
Bebauungsplan
Heinrich-Perrot-Weg**

Artik.(max)	WA
= 8,60m	0,40
Flachdach	ED
max. Aufkante über festgelegte Bezugshöhe	beginnt
1 WE pro Haus	

Maßstab 1:500

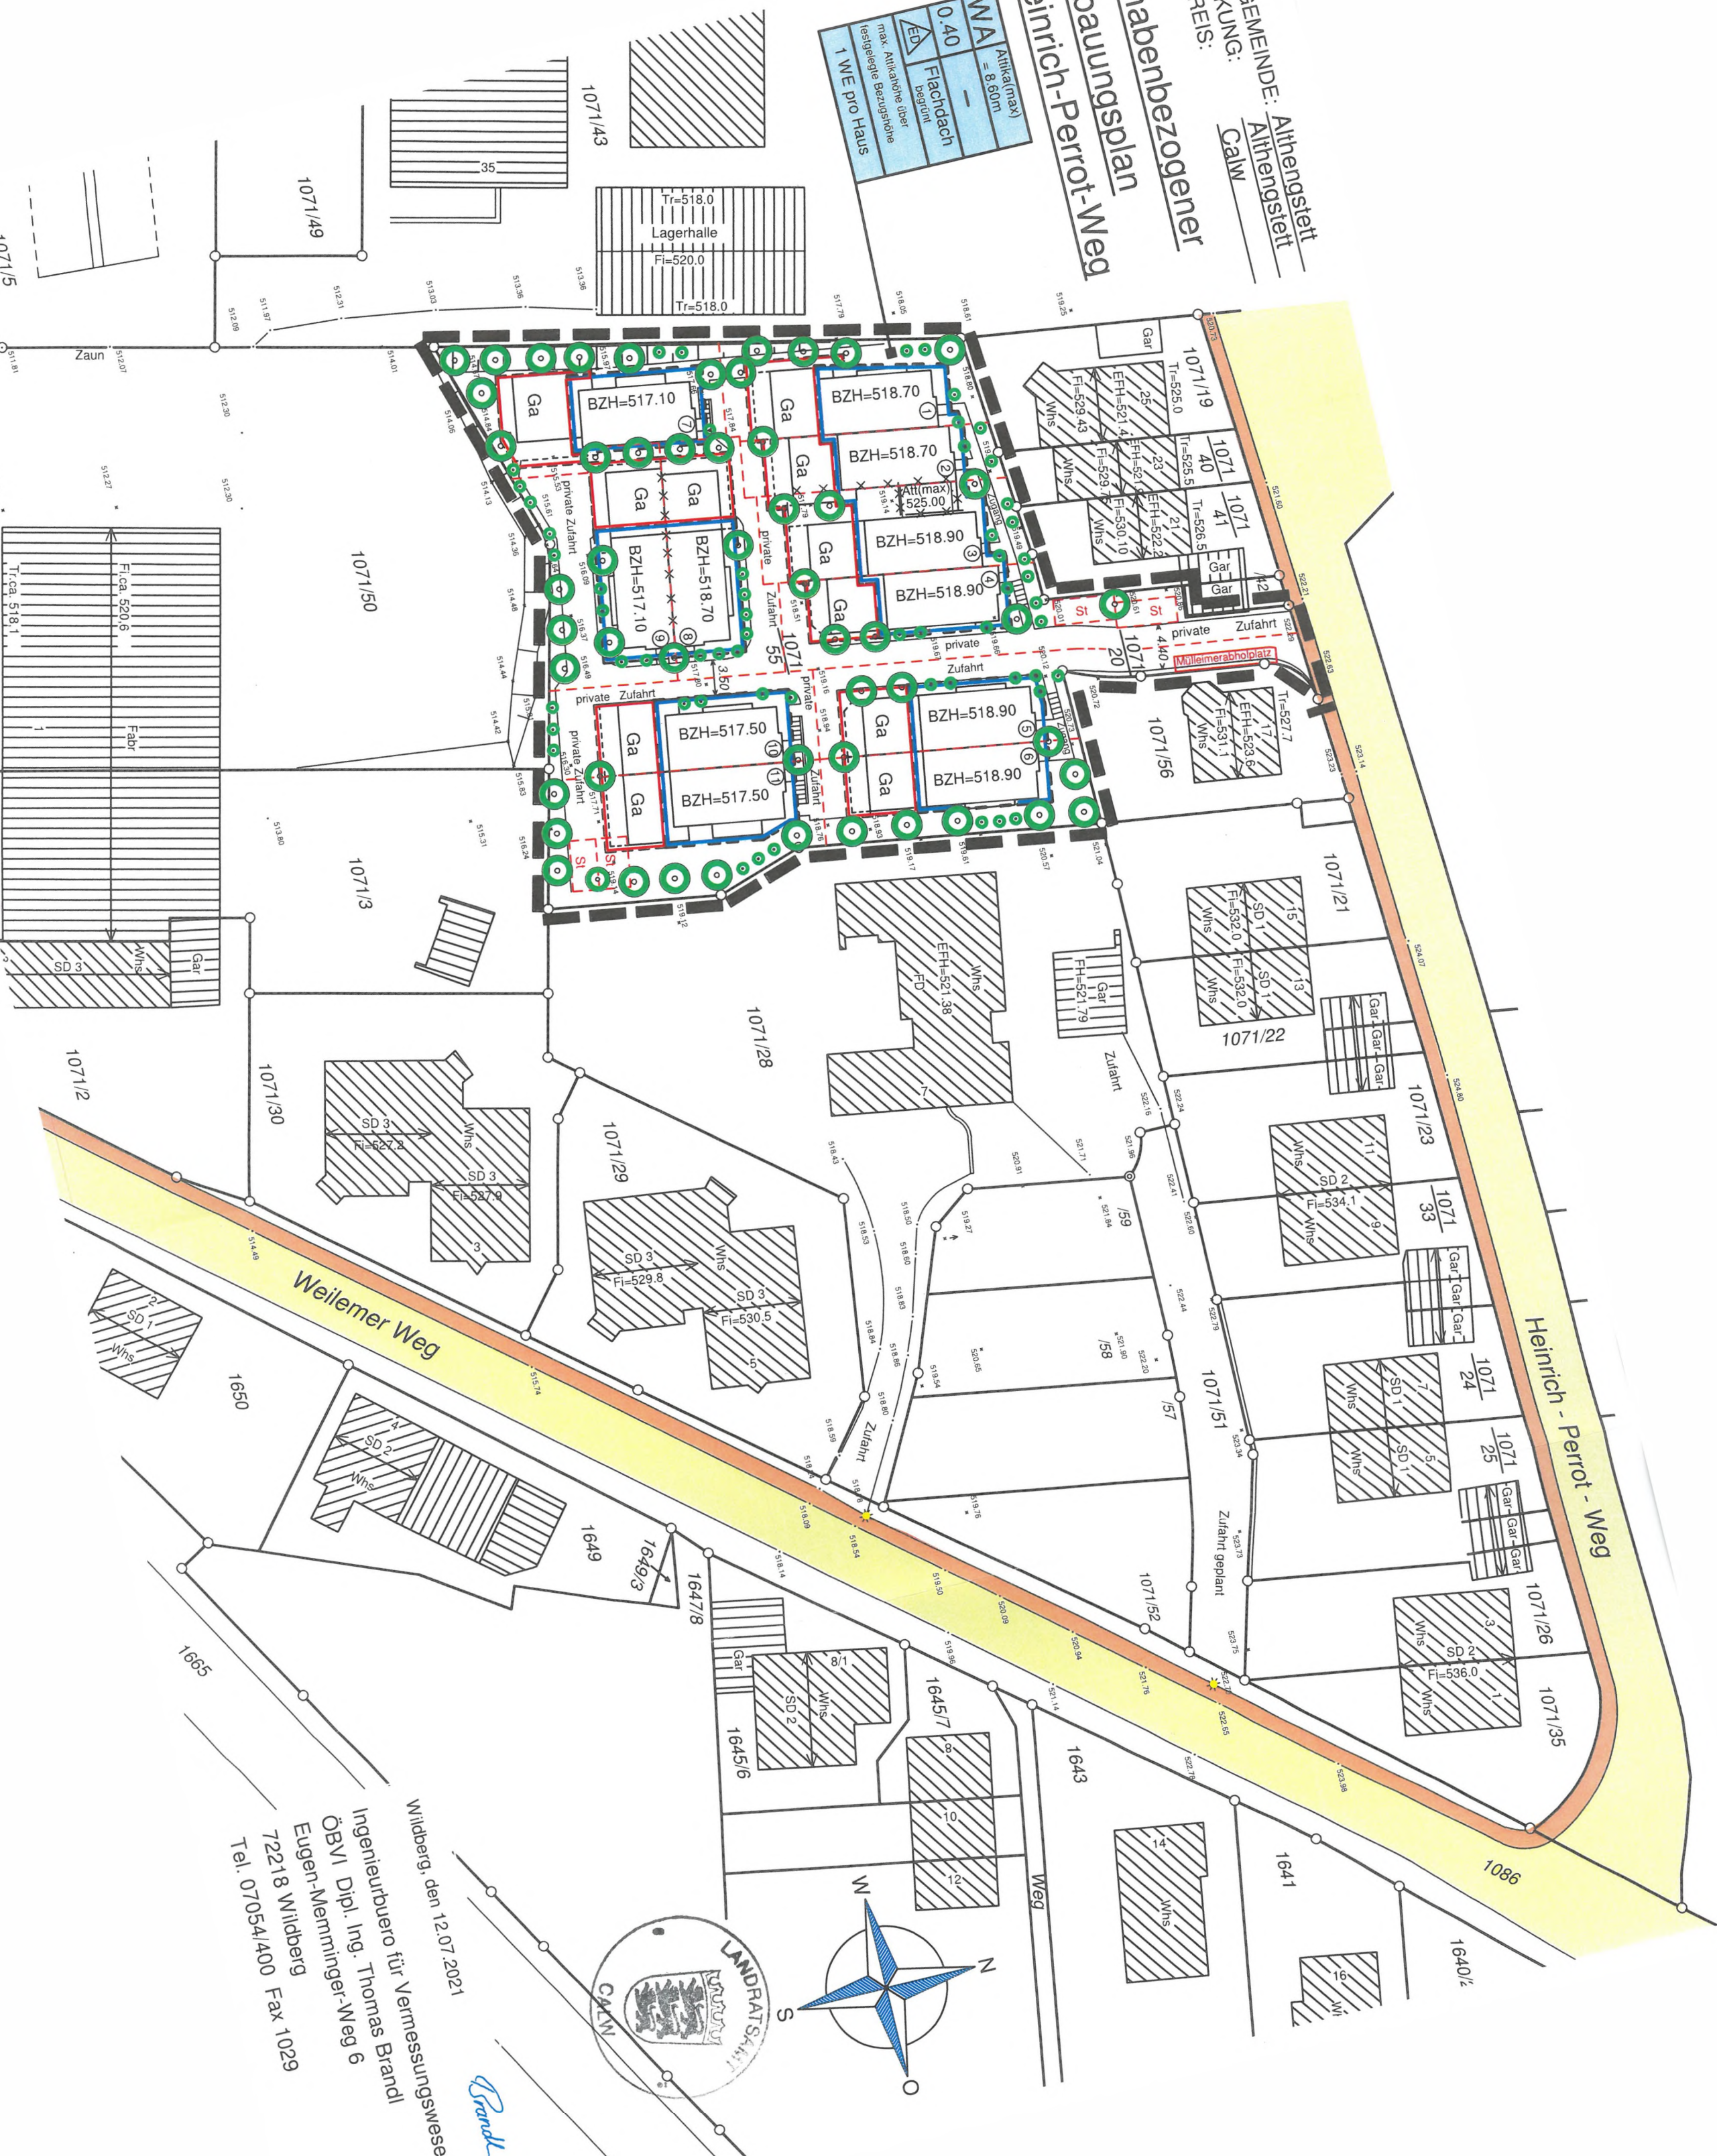

Wilberg, den 12.07.2021
Ingenieurpuero für Vermessungswesen
Ingenieurbüro für Vermessungswesen
ÖBVl Dipl. Ing. Thomas Brandl
Eugen-Memminger-Weg 6
72218 Wilberg
Tel. 07054/400 Fax 1029

Brandl

