


Kreis Calw

Gemeinde Neuhengstett


Ortsbebauungsplan Neuhengstett

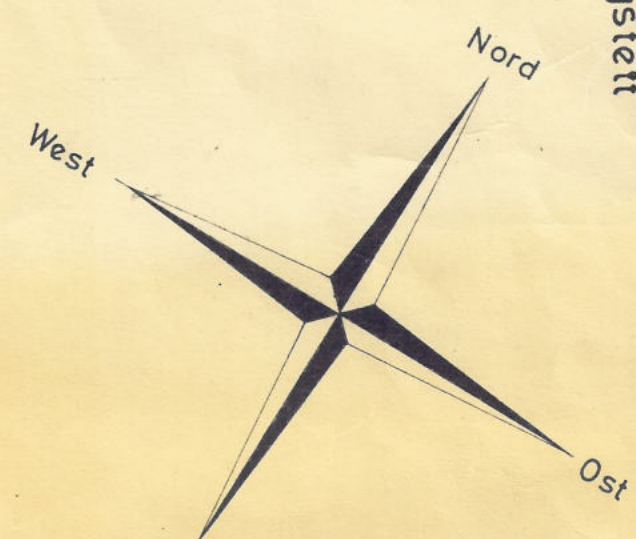

Neuhengstett
gütliche Karte
der Gemeinde Neuhengstett
(aufgekauft)
1842/2010

55/44/92
18.12.17

Maßstab 1:1000

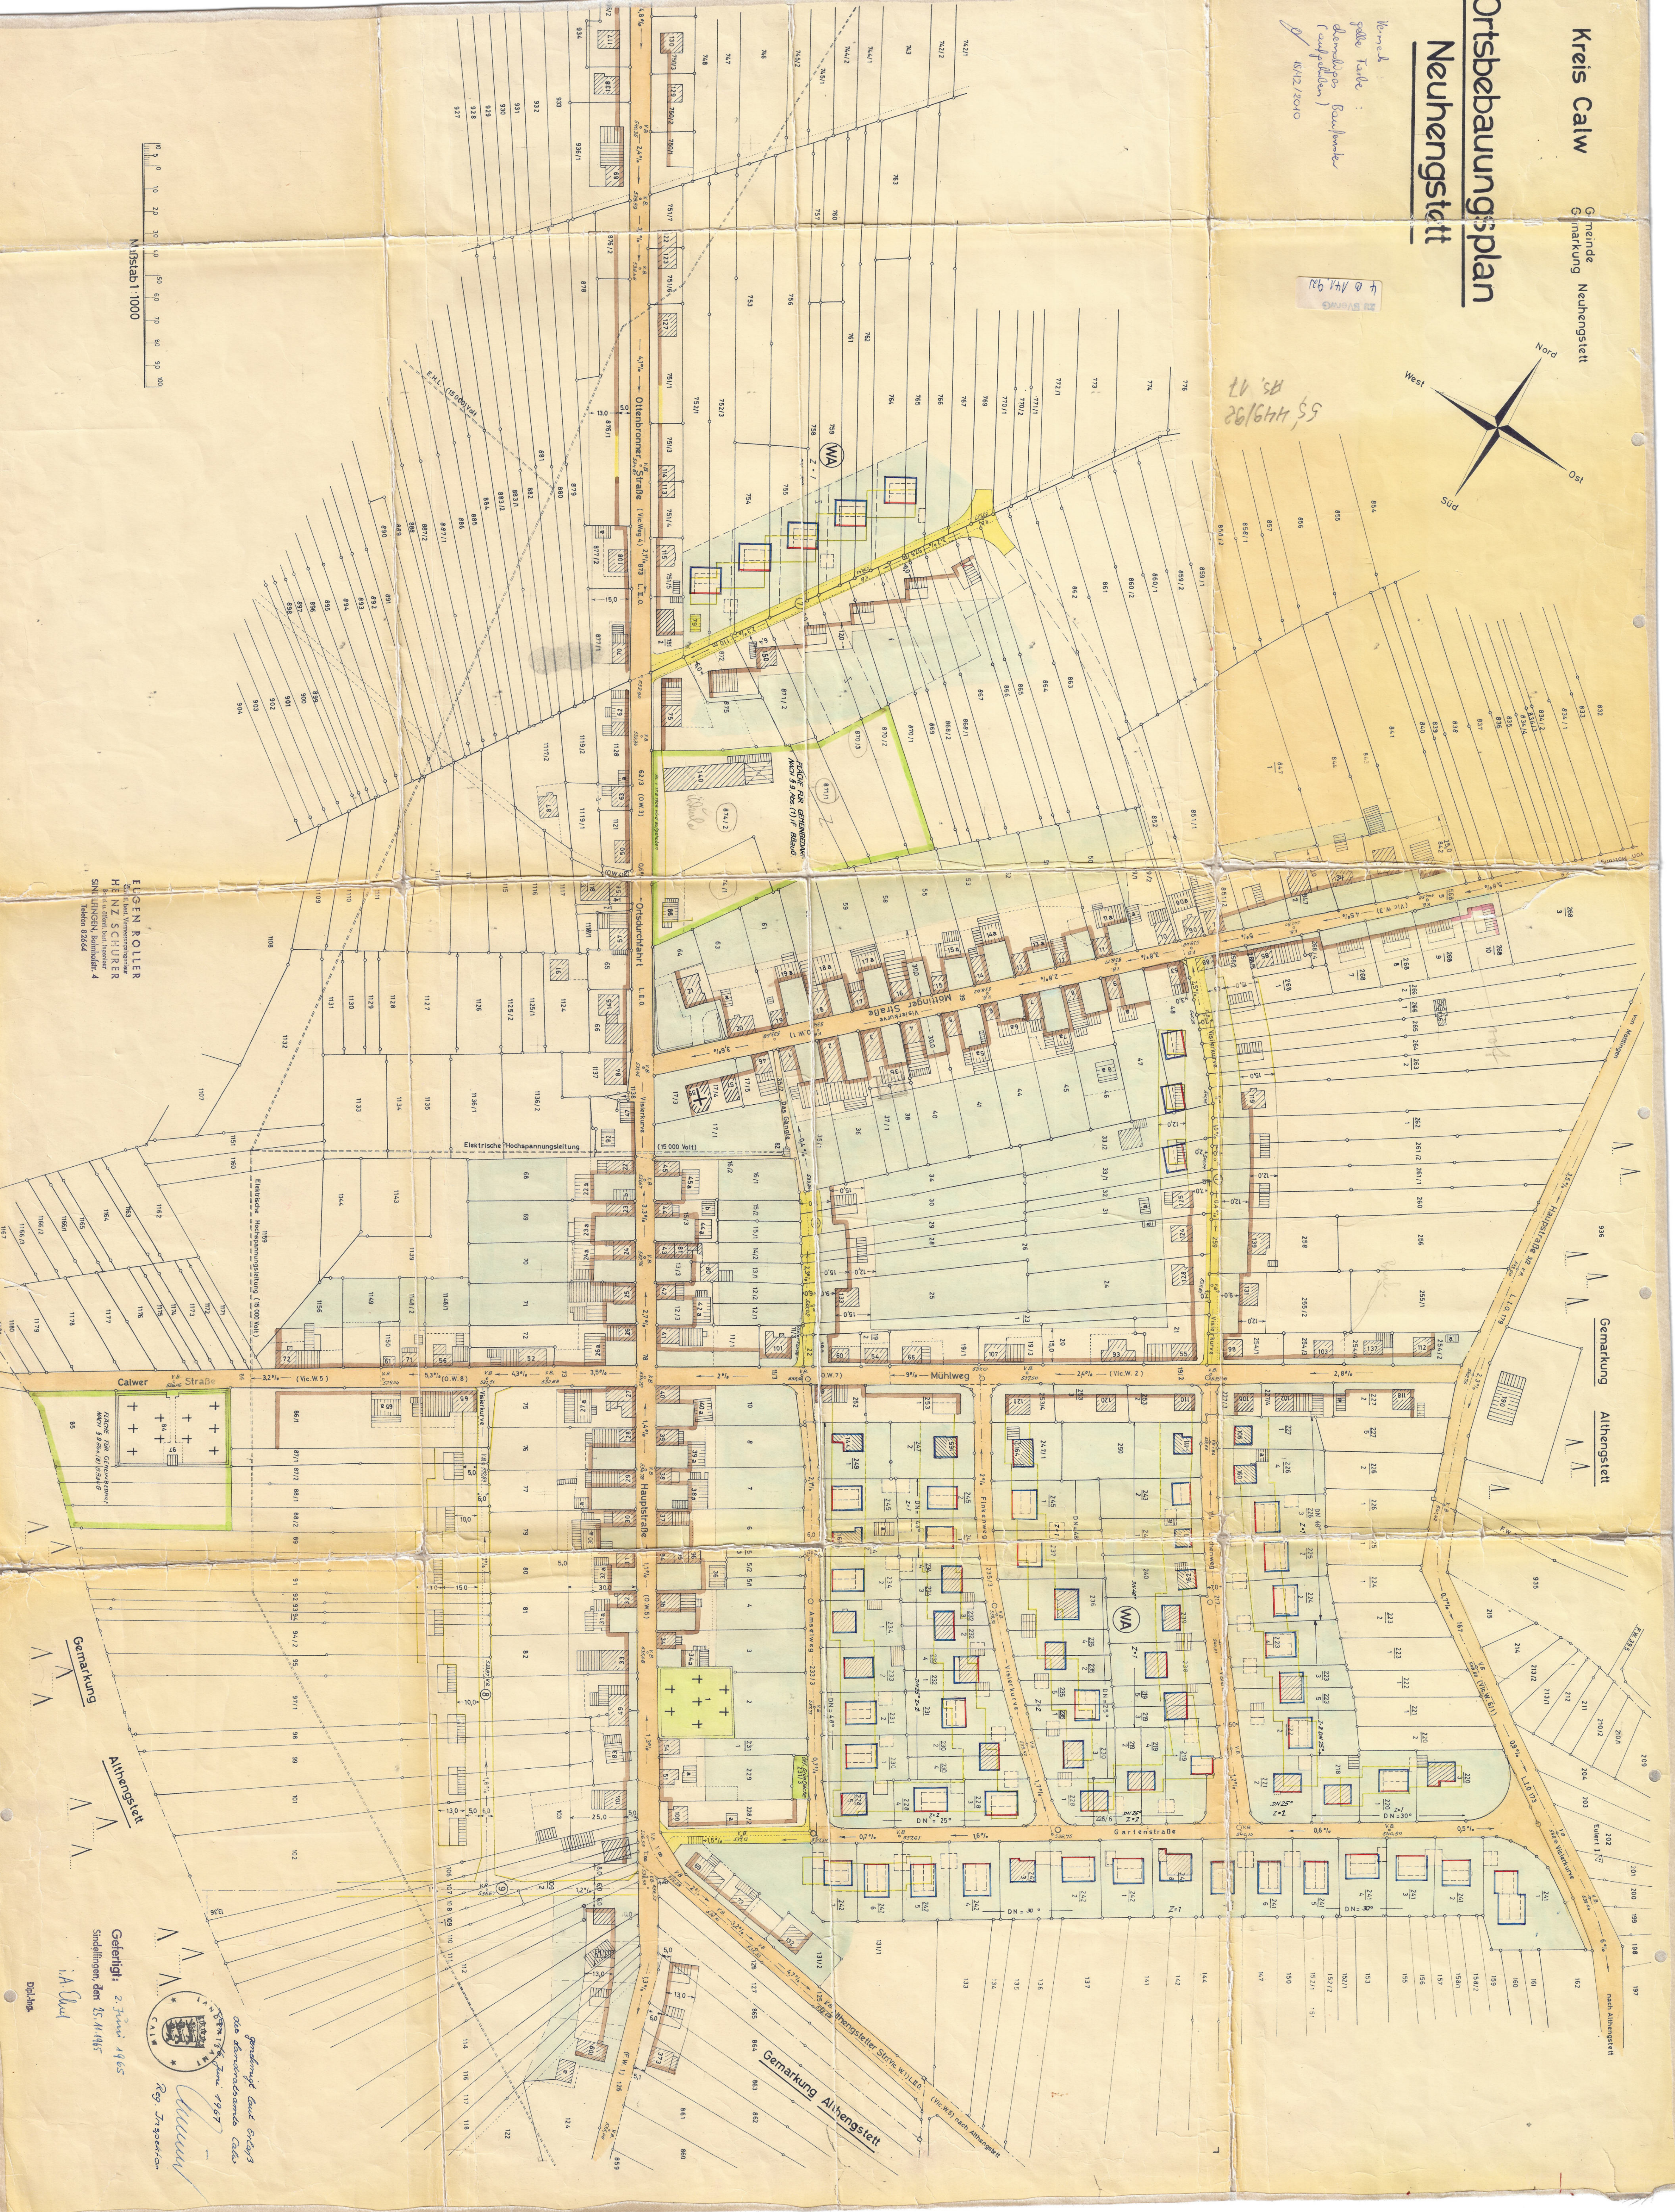

EUGEN ROLLER
HEINZ SCHÜRER
SIN LINGEN, Landstr. 4
Hohen 1244

gegründet laut 1843
des Gemeinderats Calw
1843, Juni 1967
Reg. Zerstörung

Gefährd. 2. Juni 1965
Siedlungen, dem 15.11.1965

1.1.1967

Dpl.-Ing.