



Zeichenerklärung

Rechtliche Grundlage für diesen Bebauungsplan ist die Planzeichenverordnung (PlanV) i. d. F. der Bekanntmachung vom 18. Dezember 1990 (B881 I 1991 S. 58). In der rechten Spalte sind die im Lageplan verwendeten Planzeichen nach der PlanV und weiterentwickelte Planzeichen dargestellt, insbesondere wegen CAD- und Reprötechnik.

- 1. Grundlagenplan (Auszug aus dem Liegenschaftskataster)
- 1.1 Flurstücksgränze mit Grenzpunkten
- 1.2 Gebäude im Kataster / nicht im Kataster
- 1.3 Flurstücksnummer
- 1.4 Straßennamen
- 1.5 Gitterkreuze (Baufl-Kreuzer)

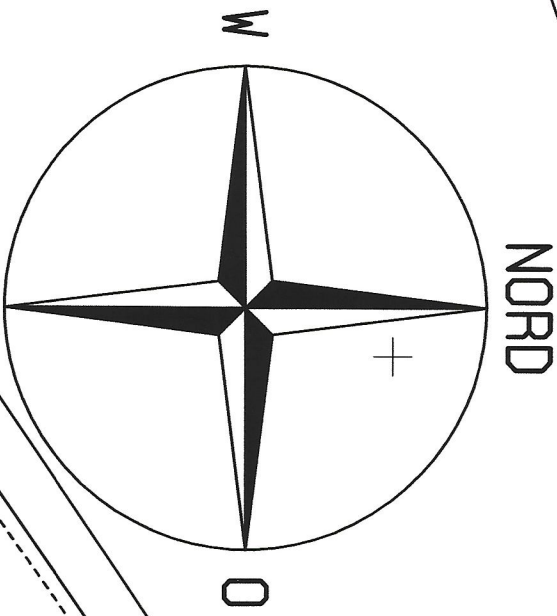

WA	I TH max
0,4	0,6
max 2 ME	

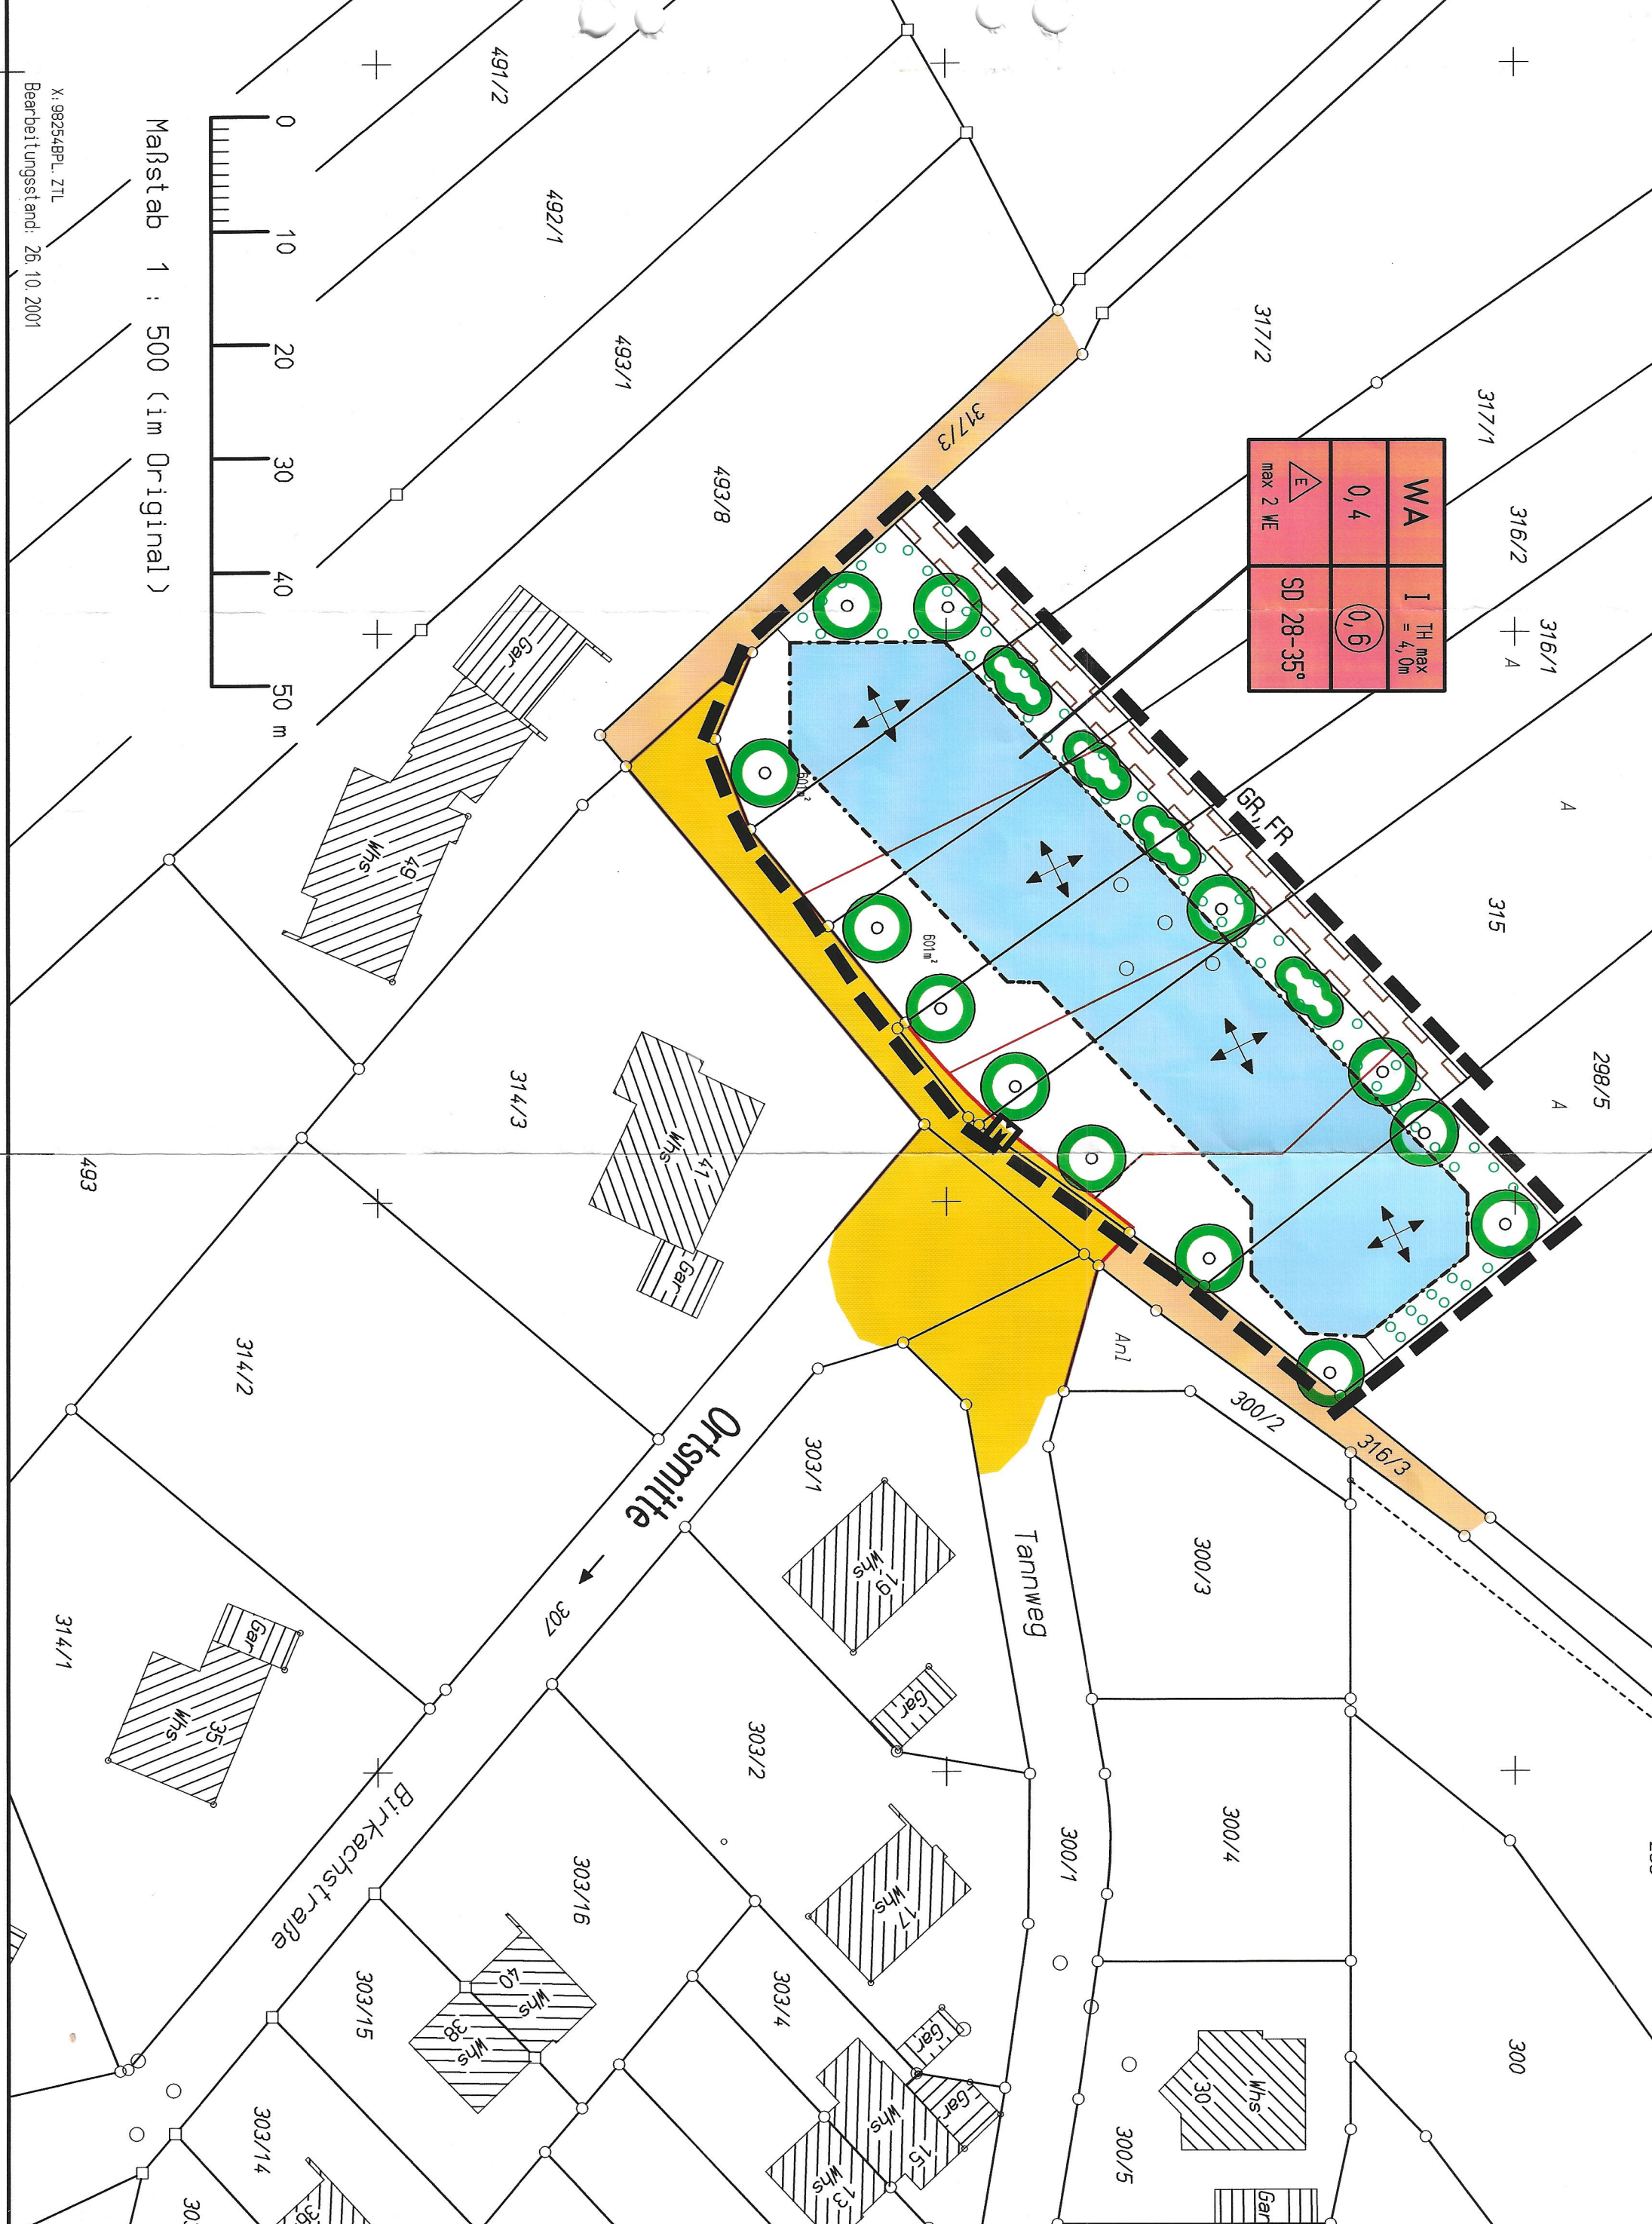

- 2.14 Dachform mit Dachneigung (Dachneigung als Beispiel)
- 2.15 Grenze des räumlichen Geltungsbereiches
- 2.16 Nutzungsschablone
- 3. Sonstiges (Hinweise)
- 3.1 geplante Flurstücksgränze

Baugbiet	Z, TH
GRZ	0,6
Bauweise	Dachform

Bebauungsplan
„Abrundung Tannweg“

Landkreis Calw
Gemeinde Althengstett
Ortsteil Ottenbrom

Fertigung

Satzung (§ 10 Abs. 1 BauGB)	Gemeinderatsbeschluss	am	24.04.2002
Genehmigung (§ 10 Abs. 2 BauGB)	Genehmigung	am	10.05.2002
Inkrafttreten (§ 10 Abs. 3 BauGB)	ortsübliche Bekanntmachung und in Kraft treten	am	17.05.2002

Planverfasser:
Calw, den 26.06.2001

Martin Fischer Dipl.-Ing.(FH)
Örtlich bestellter Vermessungsingenieur
VERMESSUNGSBÜRO
Tel.: 07051/9319-0 Fax 9319-29
E-Mail: Verm-Büro.Fischer@CW-Mail.de

Ausgefertigt:
Gemeinde Althengstett
Bürgermeisteramt

Althengstett, den 25.04.2002

Nommernann, Bürgermeister